




Гробљанска

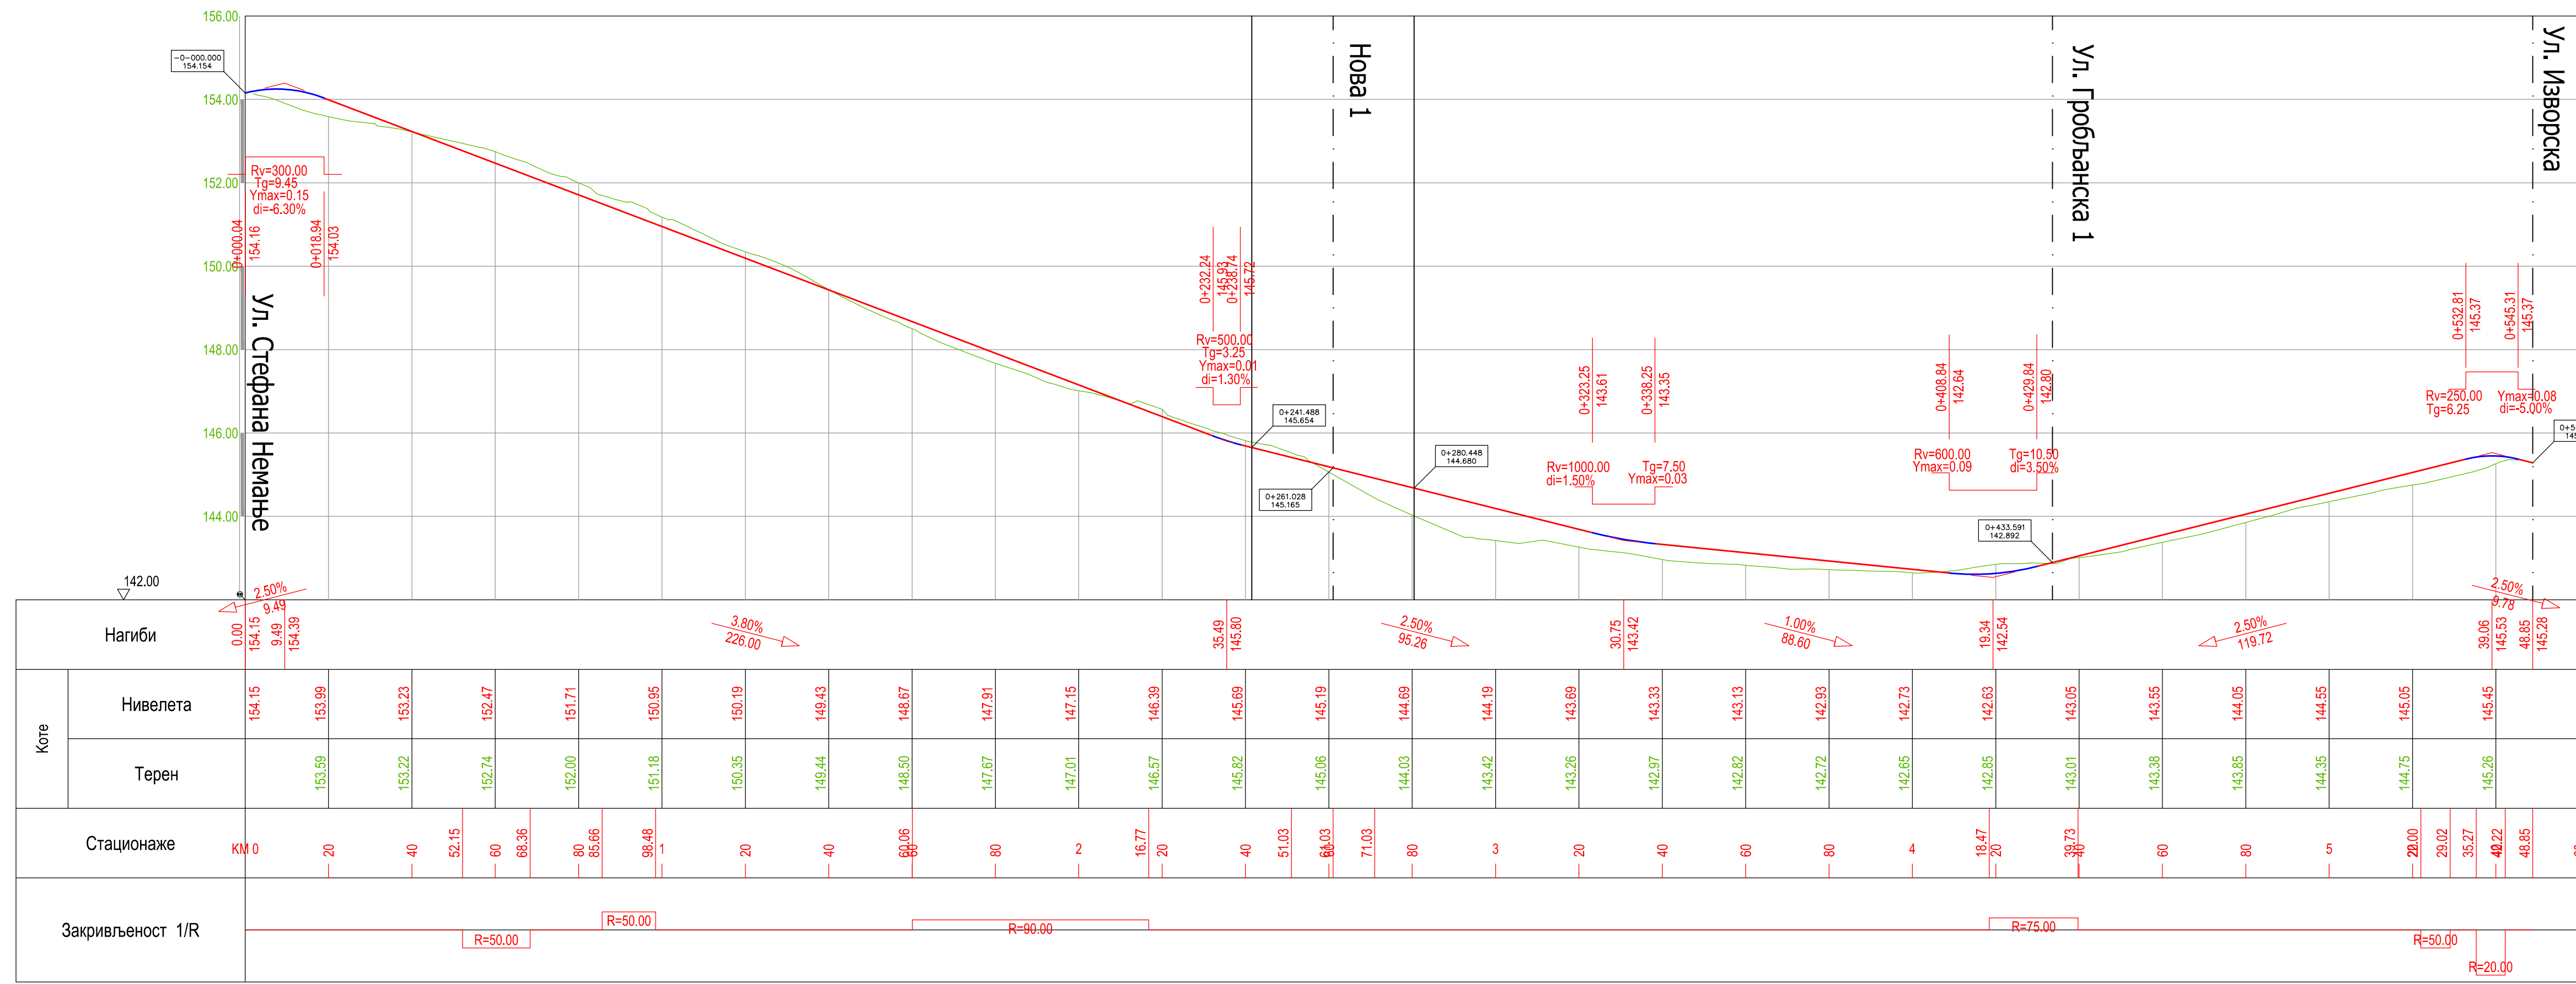

Гробљанска 1

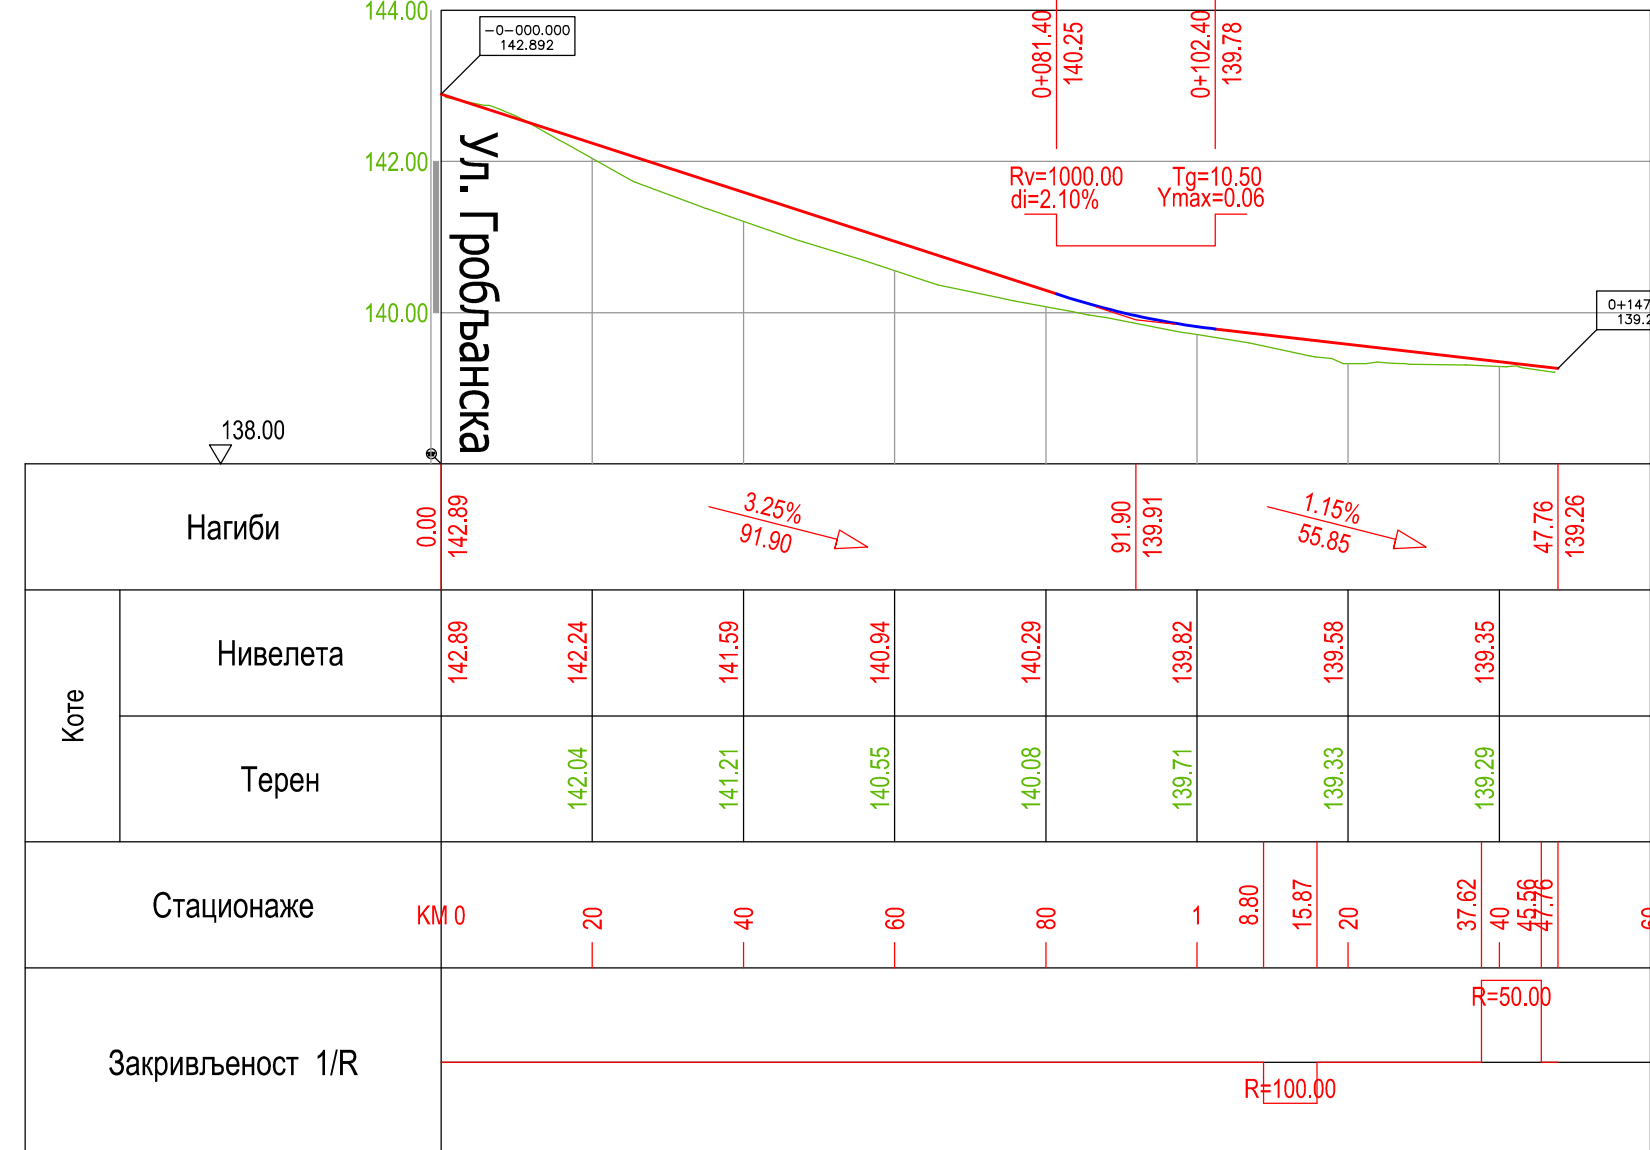

Нова 1

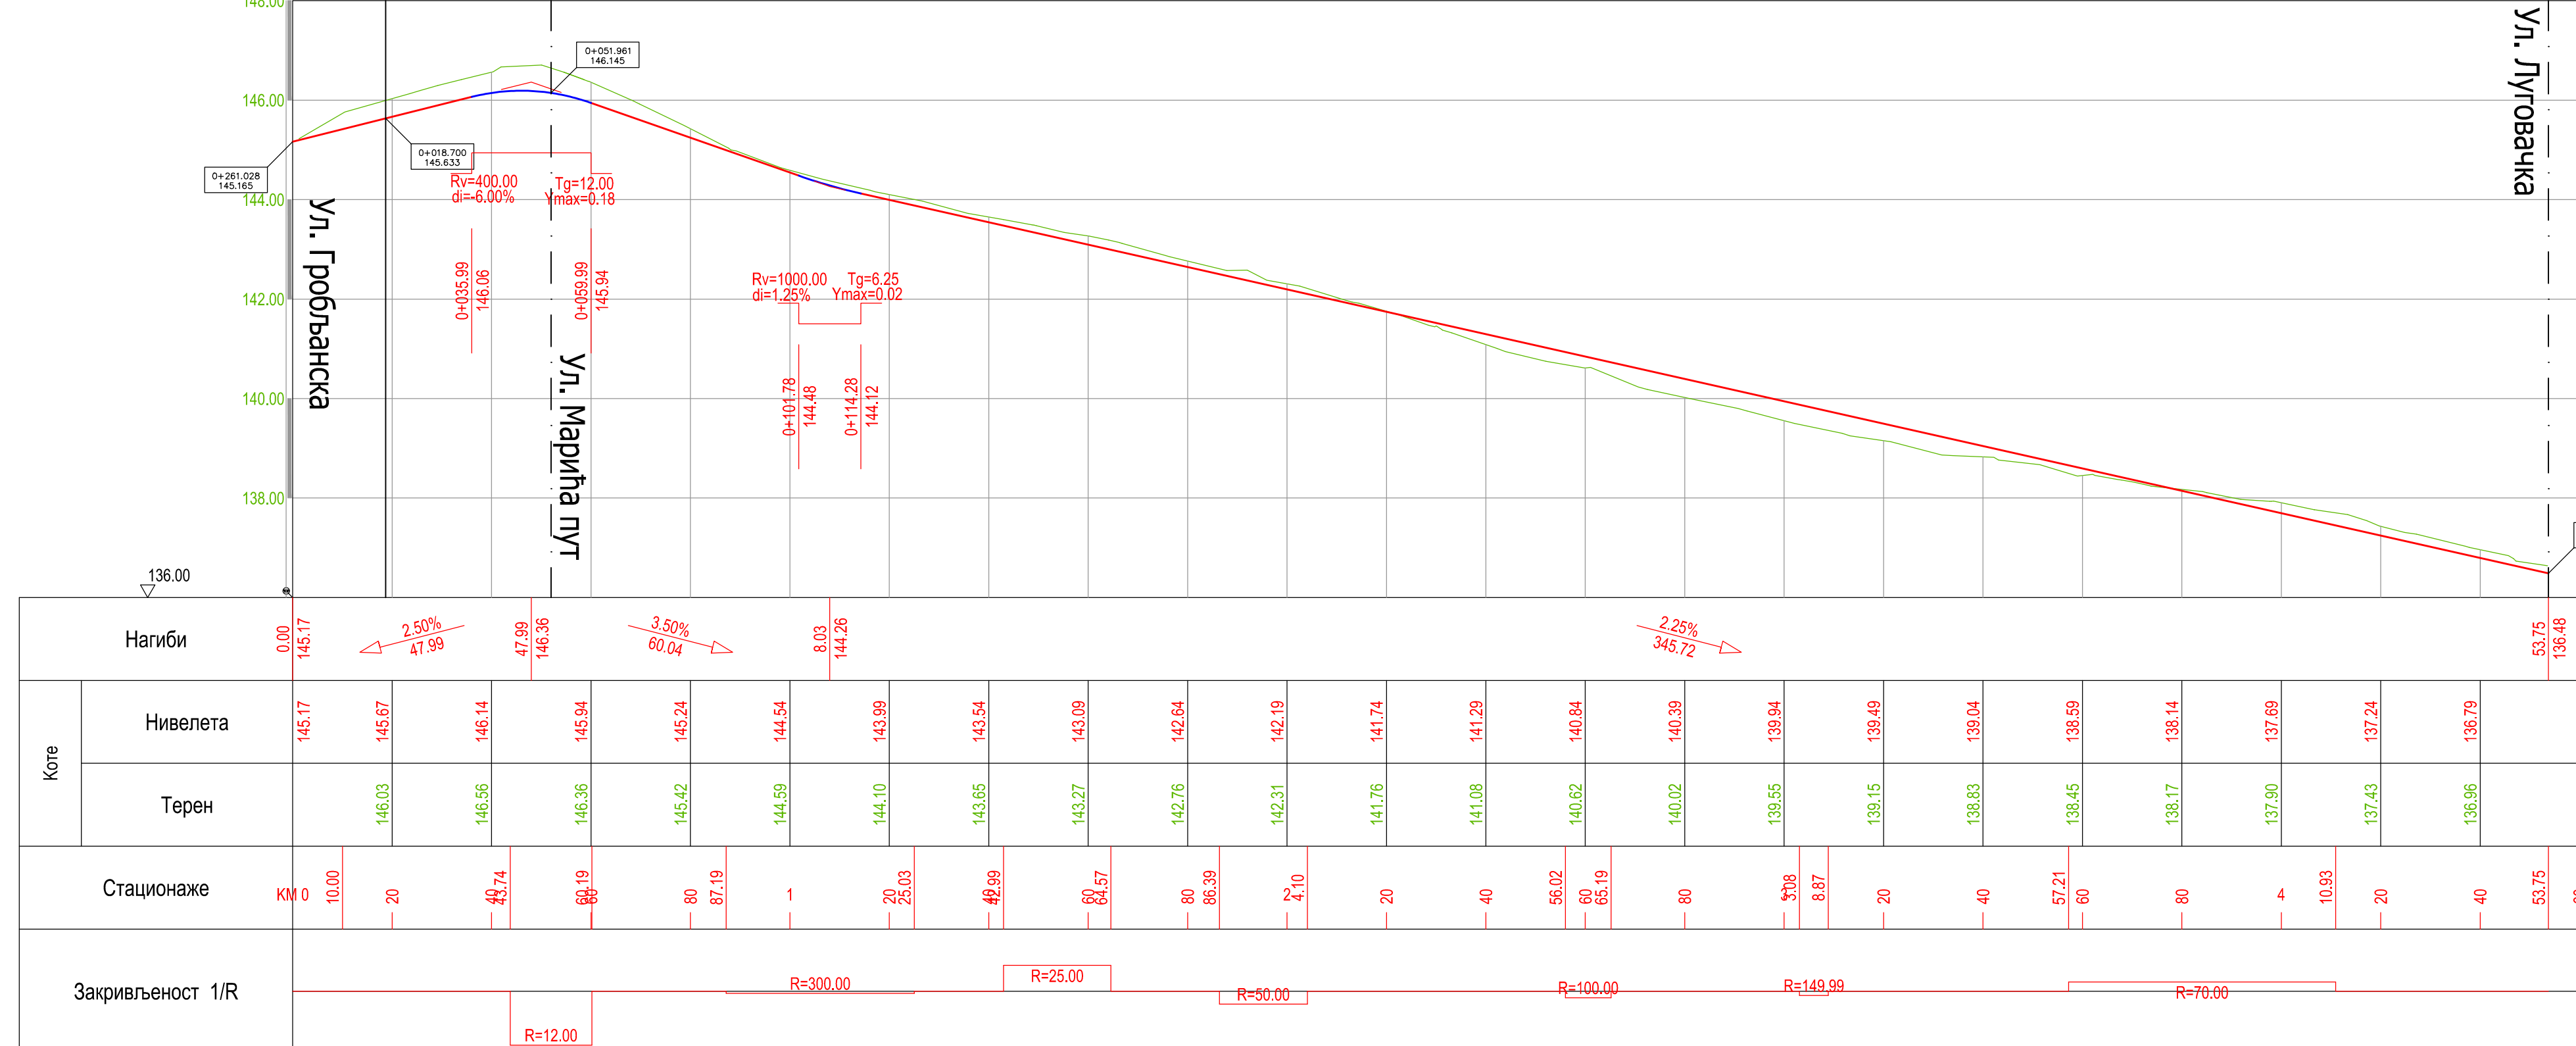

УРБАНИСТИЧКИ ЗАВОД БЕОГРАДА

Град Београд – Служба главног урбанисте града Београда, Београд, Драгослава Јовановића бр. 2

ОДГОВОРНИ УРБАНИСТА: мр Борка Протић, дипл. инж. арх.

НАЗИВ ПЛАНА: ПЛАН ДЕТАЉНЕ РЕГУЛАЦИЈЕ ГРОБЉА У МЕСНОЈ ЗАЈЕДНИЦИ МЕЂУЉУЖЈЕ ГРАДСКА ОПШТИНА МЛАДЕНОВАЦ

вд ДИРЕКТОР: Драгана Бибер, дипл. инж. арх.

НАЗИВ ЦРТЕЖА: ПОДУЖНИ ПРОФИЛИ

врховски број: 350-340/2023

БЕОГРАД, 2025.

размера: 1 : 1000/100

бр. цртежа: 3.1